




Küche Erdgeschoss



Nasszelle Erdgeschoss

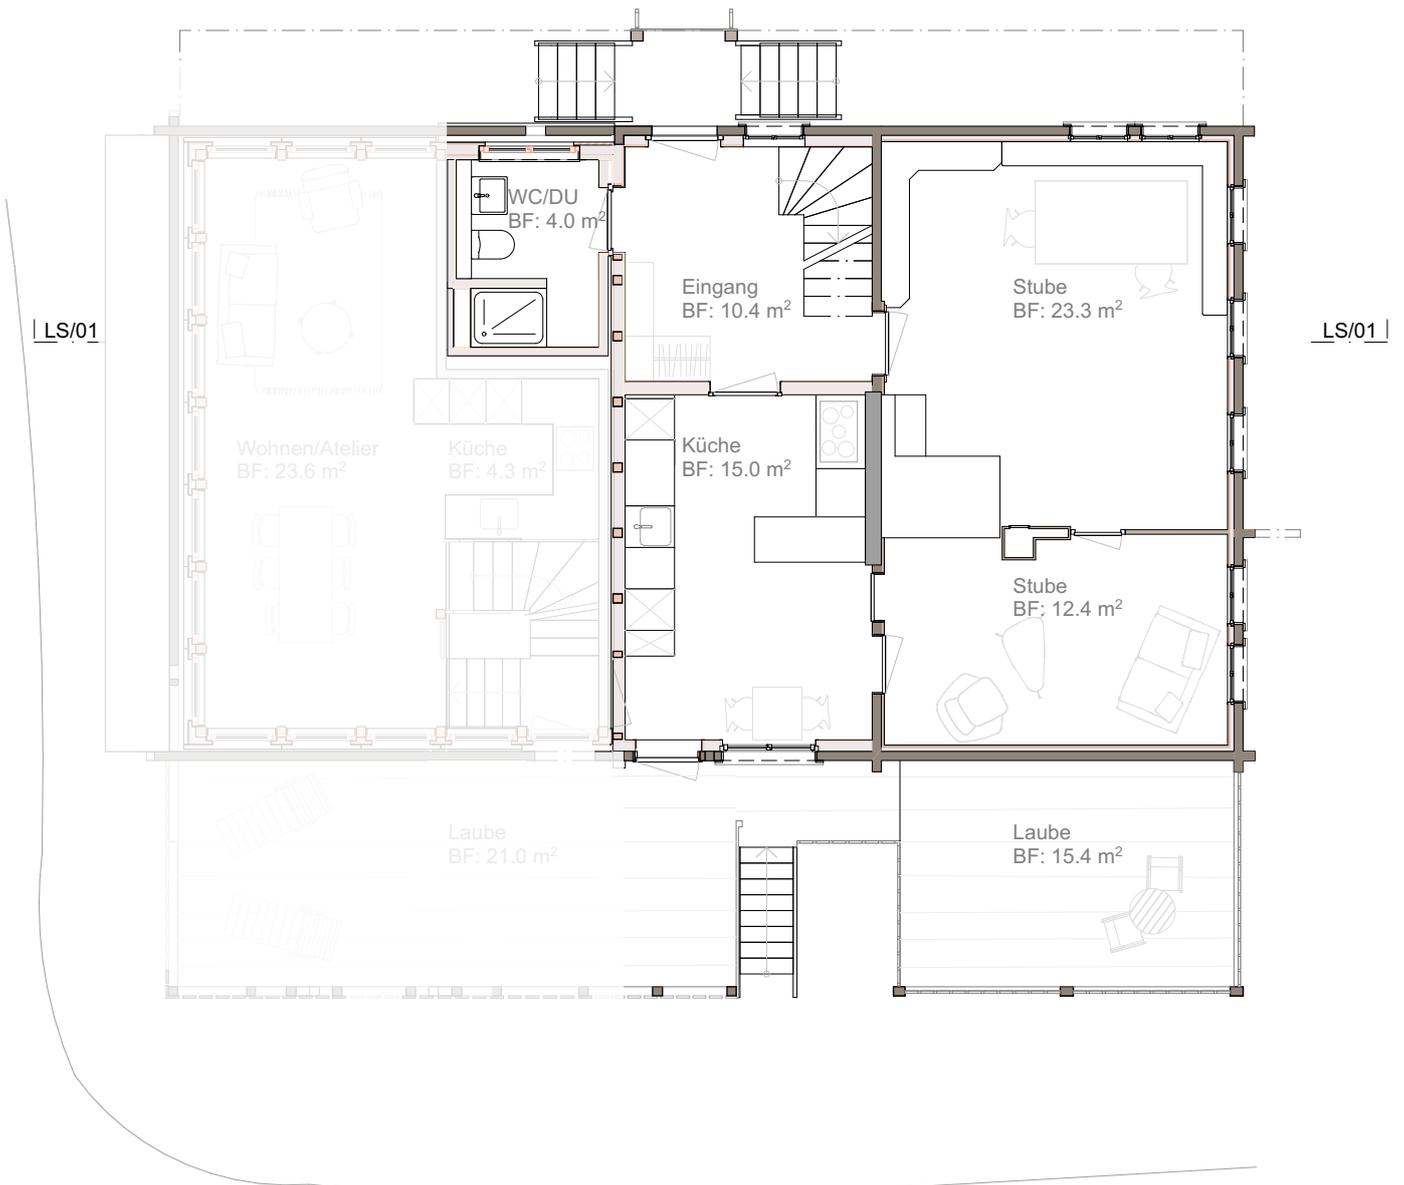

Grundriss Erdgeschoss, 1:100




Foto Kachelofen vor Restauration




Foto Buffet vor Restauration




Nasszelle Obergeschoss

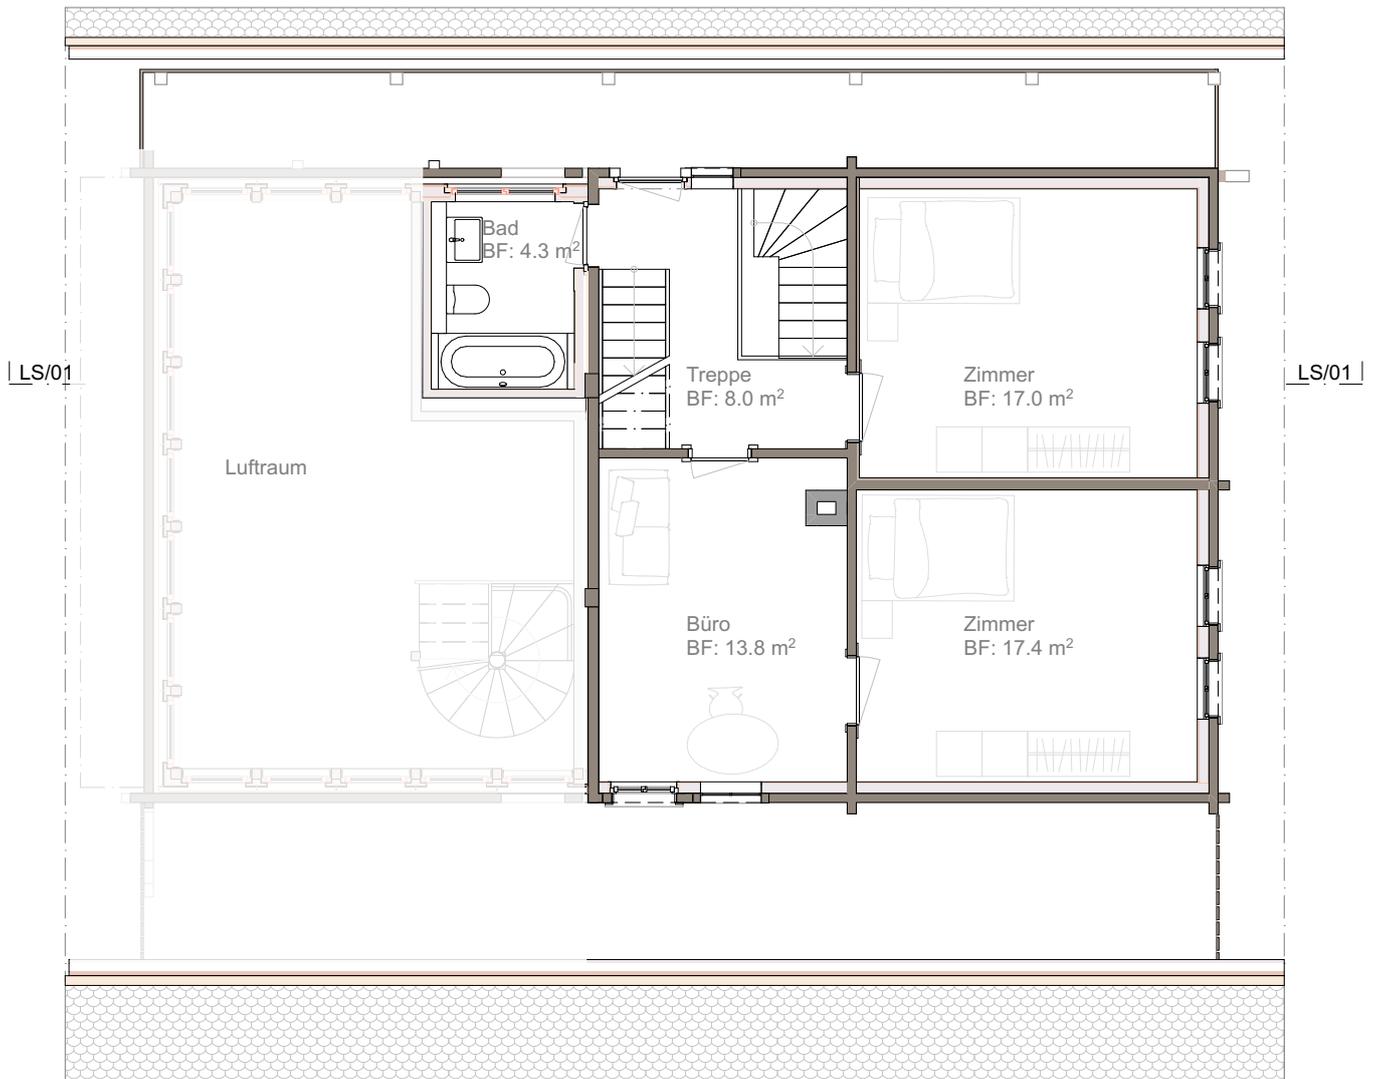

Grundriss Obergeschoss, 1:100

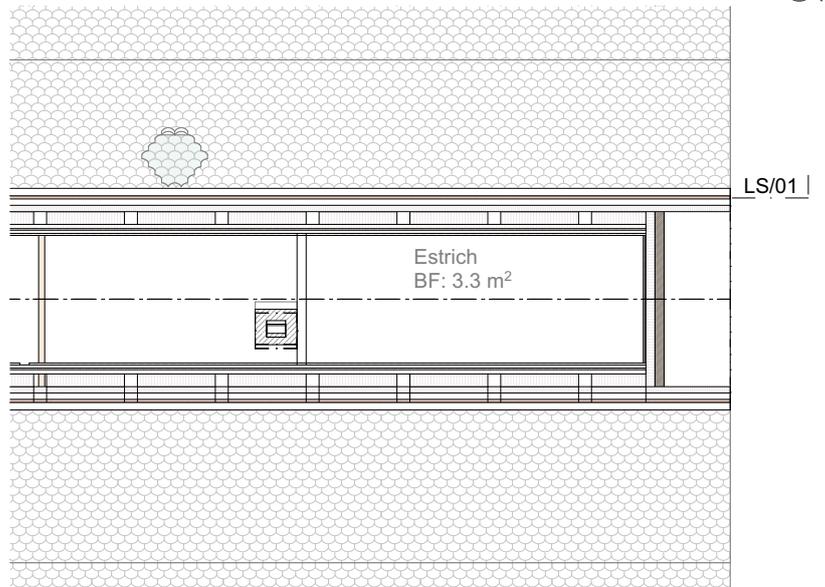

Grundriss Estrich 2. Dachgeschoss, 1:100

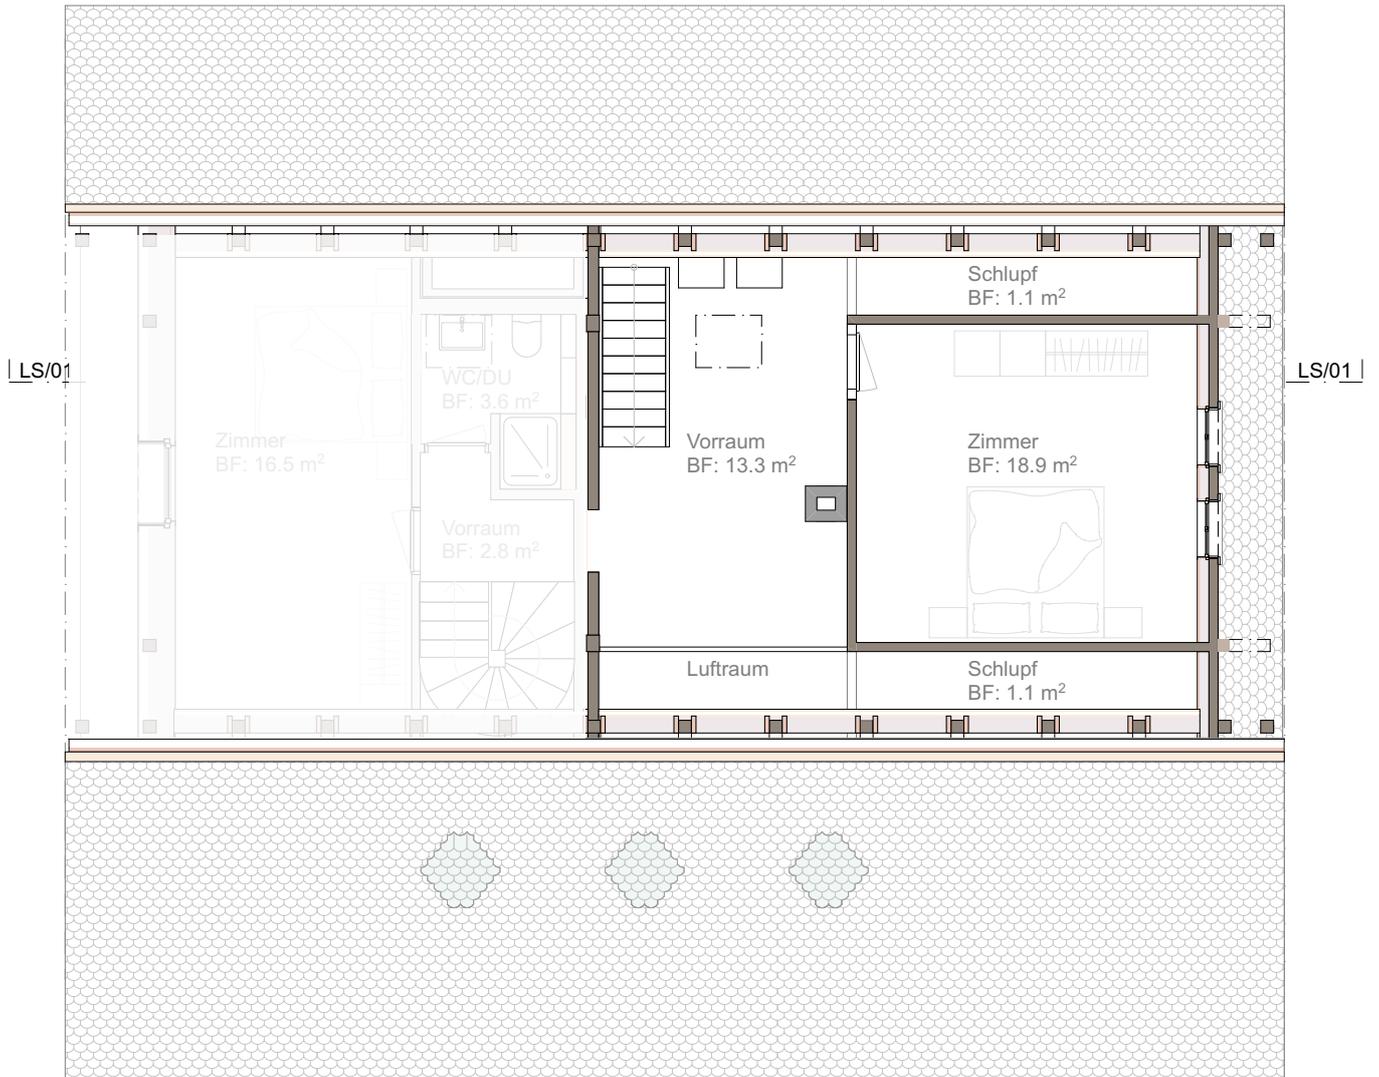

Grundriss Dachgeschoss, 1:100



Foto Süd-Ost Fassade vor Umbau



Längsschnitt 01, 1:100