




Wohnbereich Erdgeschoss



Küche Erdgeschoss

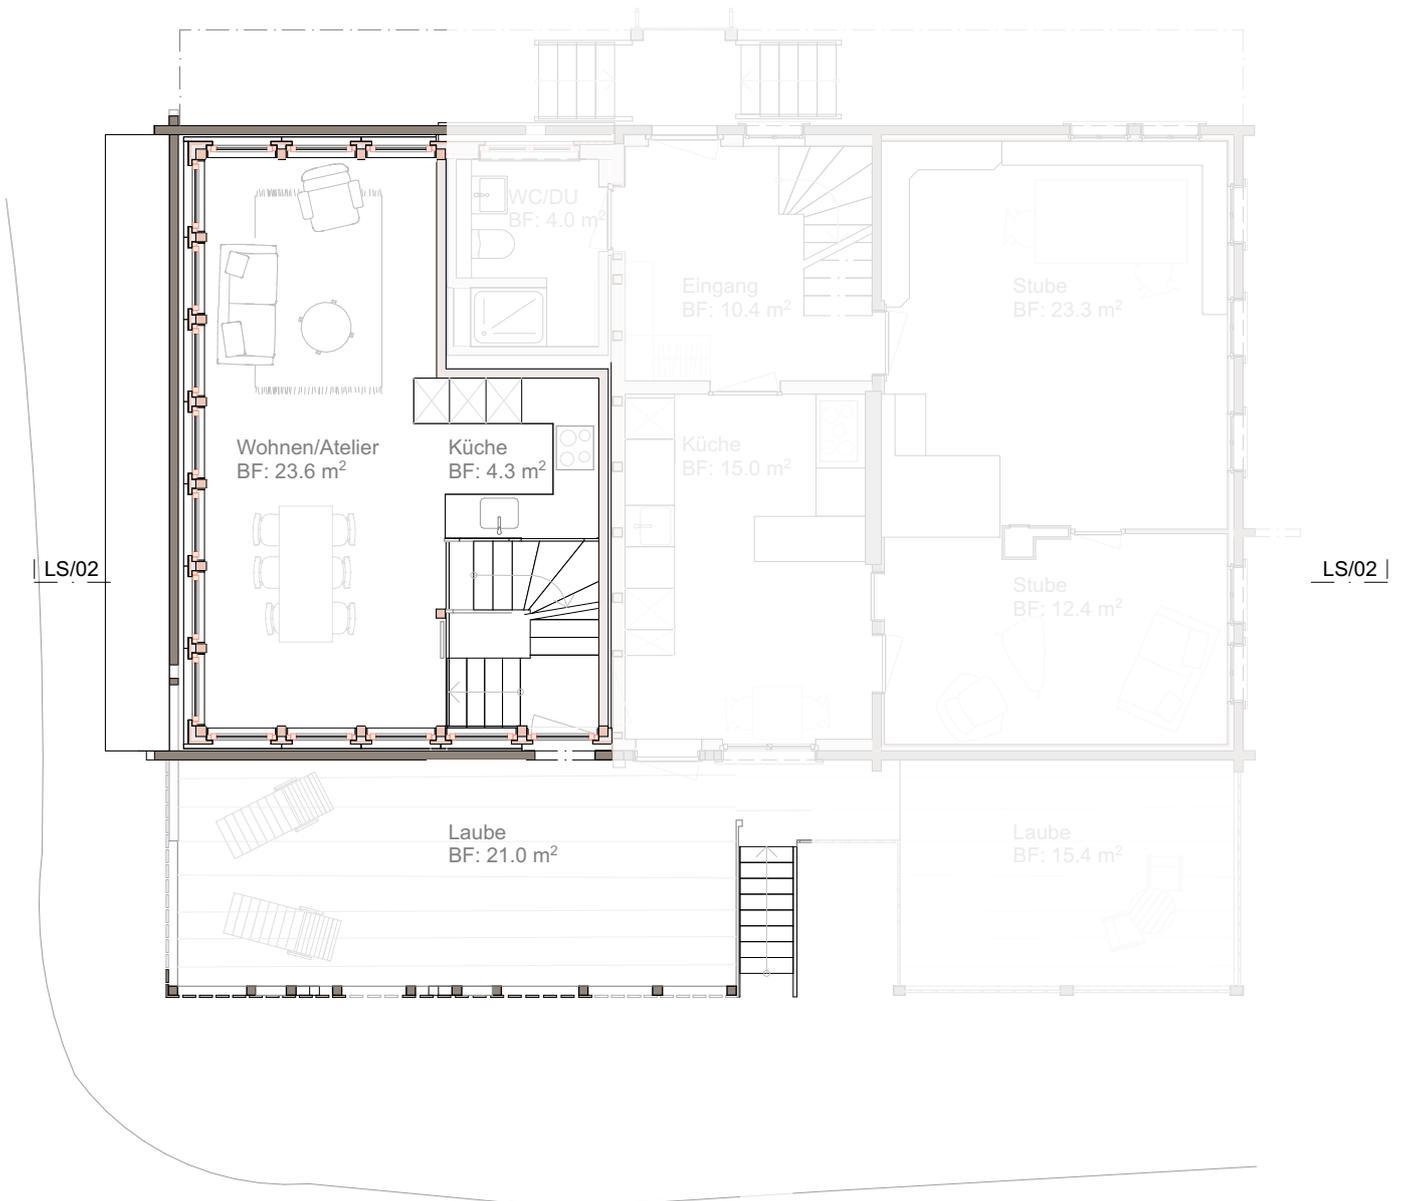

Grundriss Erdgeschoss, 1:100



Nasszelle Dachgeschoss

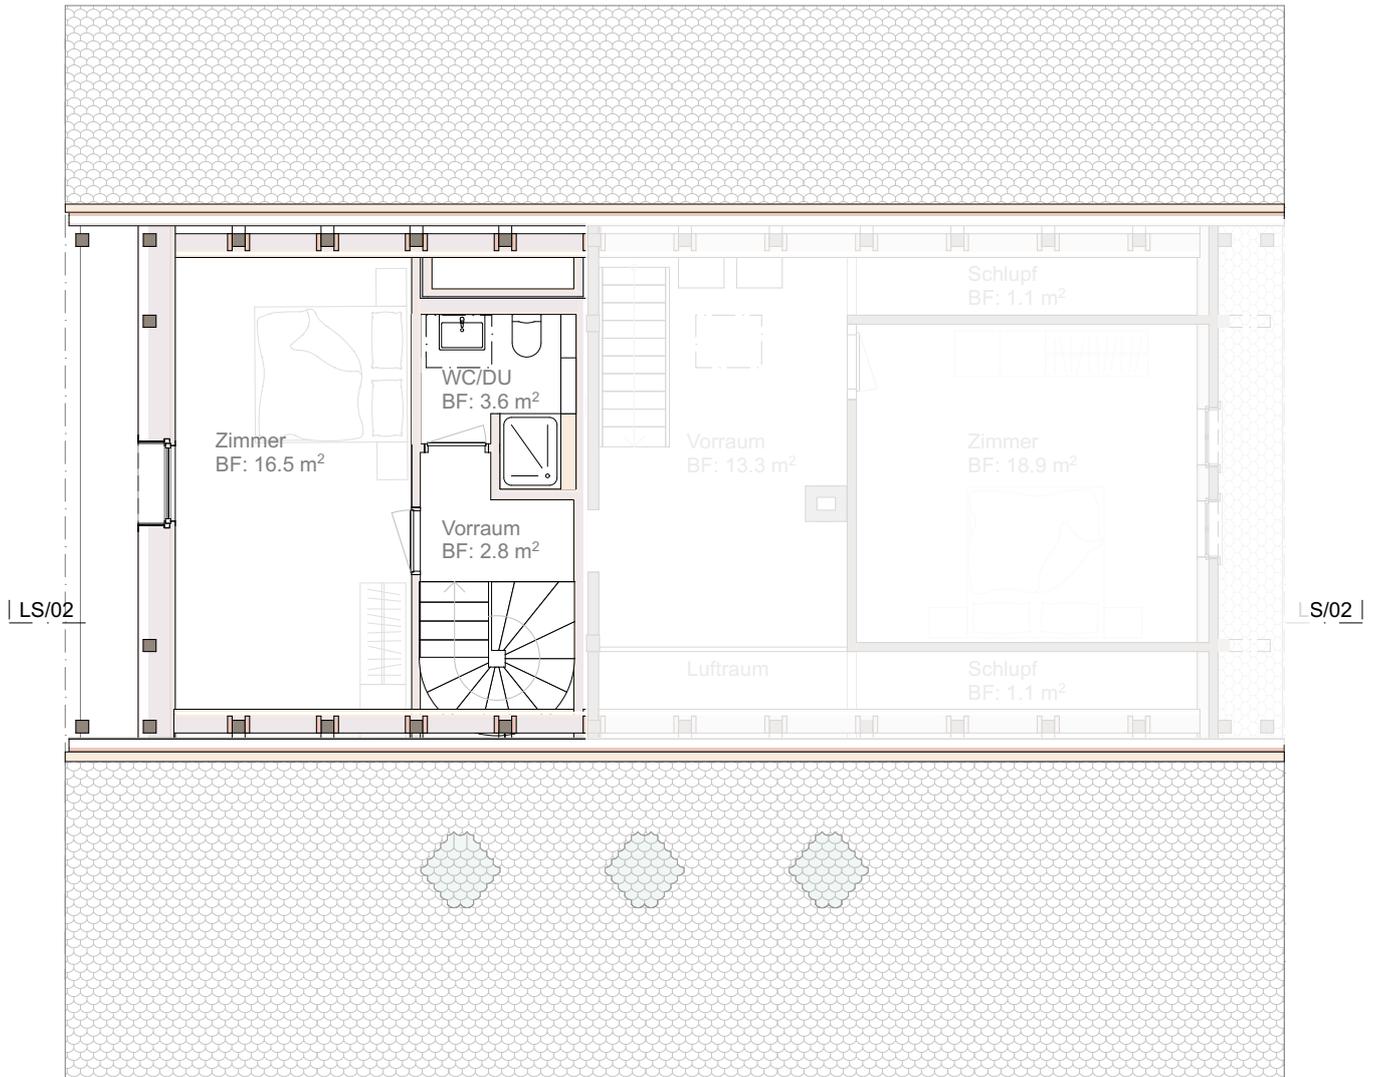




Foto Süd-Ost Fassade vor Umbau



Längsschnitt 02, 1:100