

Baueingabe
Grundrisse Untergeschosse Niveau Heizzentrale und Keller/ESH

PI-Nr:	KB19249-230	Mst:	1:100
Datum:	03.07.2020 / th	Pla-Gr:	60 x 147
Objekt:	Neubau Gewerbebau mit Heizzentrale WV, Rain, 6314 Unterägeri		
Besteller:	Korporation Unterägeri, Zugerbergstrasse 32, 6314 Unterägeri		
±0.00 =	744.86 m ü. M. = OK fertig Boden		
Koordinaten:	2685506 / 1221007		

© Diese Zeichnung ist urheberrechtlich geschützt und darf ohne unsere Genehmigung weder kopiert noch Dritten zugänglich gemacht werden.

Besteller
Grundeigentümer

Gerhard Iten
Korporation Unterägeri, Zugerbergstrasse 32, 6314 Unterägeri

Thomas Hess


Projektverfasser

Plus Kneubühler
Stuby Konzept AG, Steinbühl 2, 6423 Seewen


Uns Keiser

Ort und Datum

Unterägeri, 03.07.2020

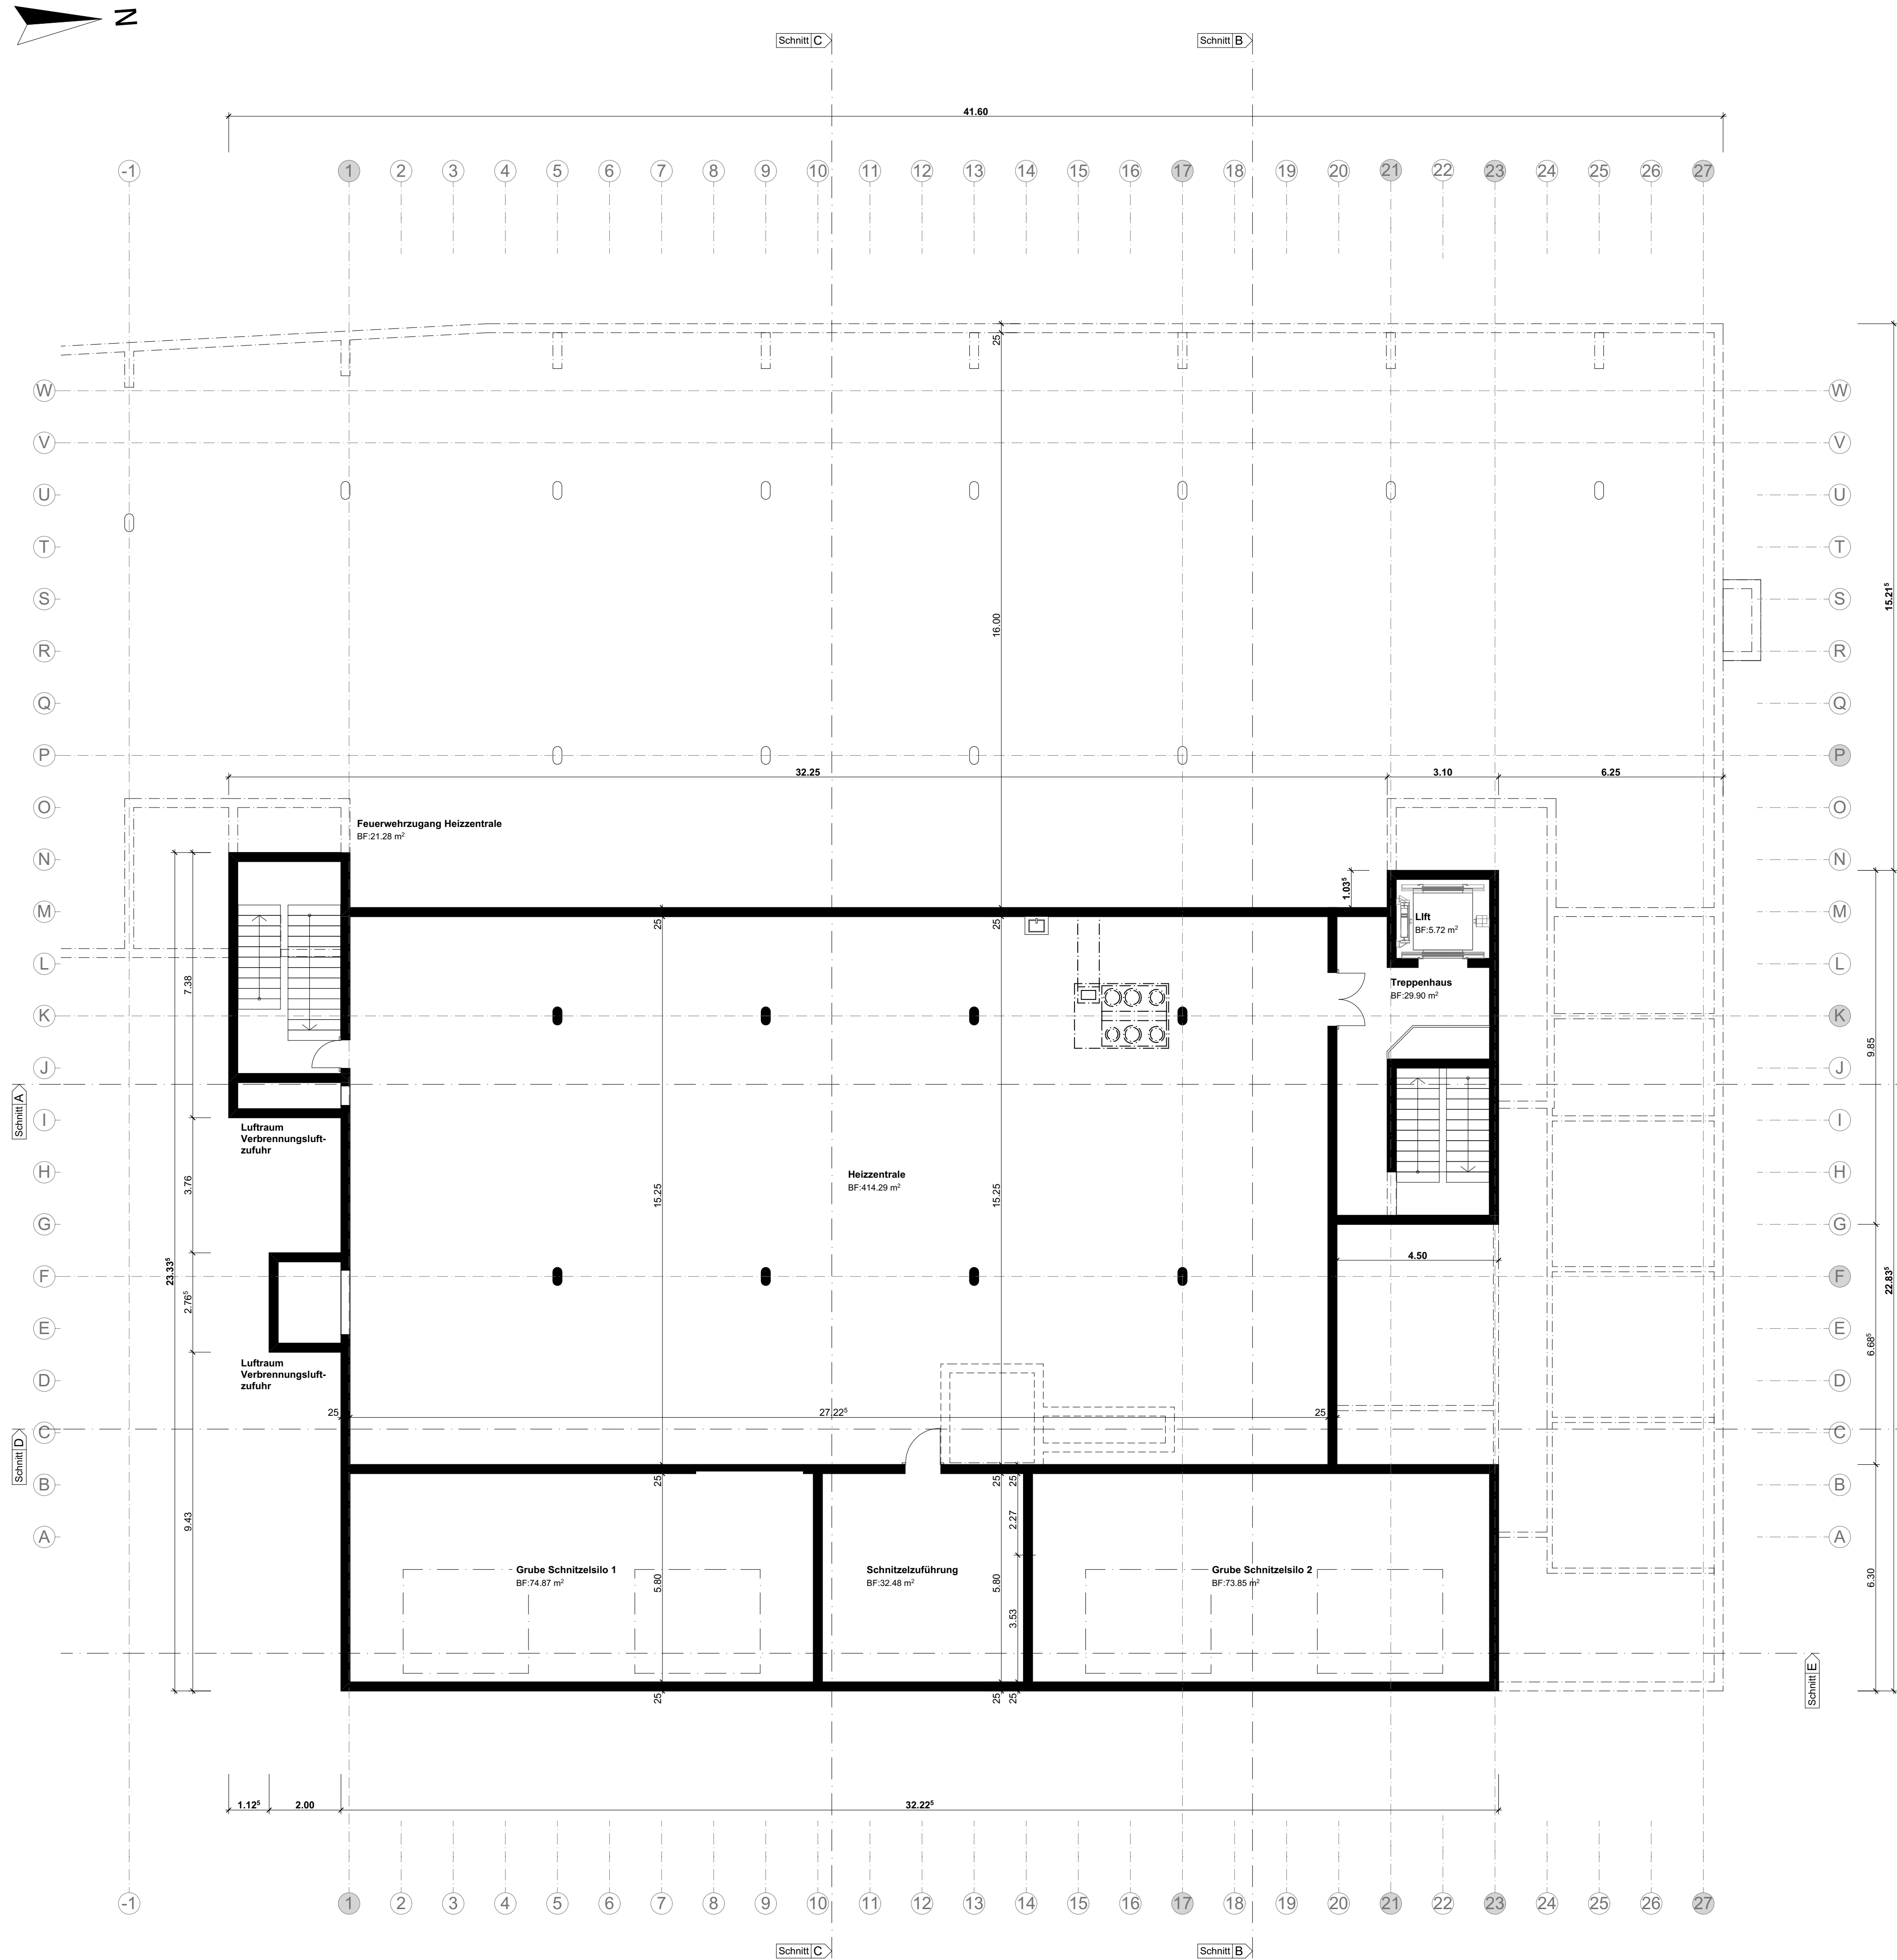

Untergeschoss Niveau Heizzentrale

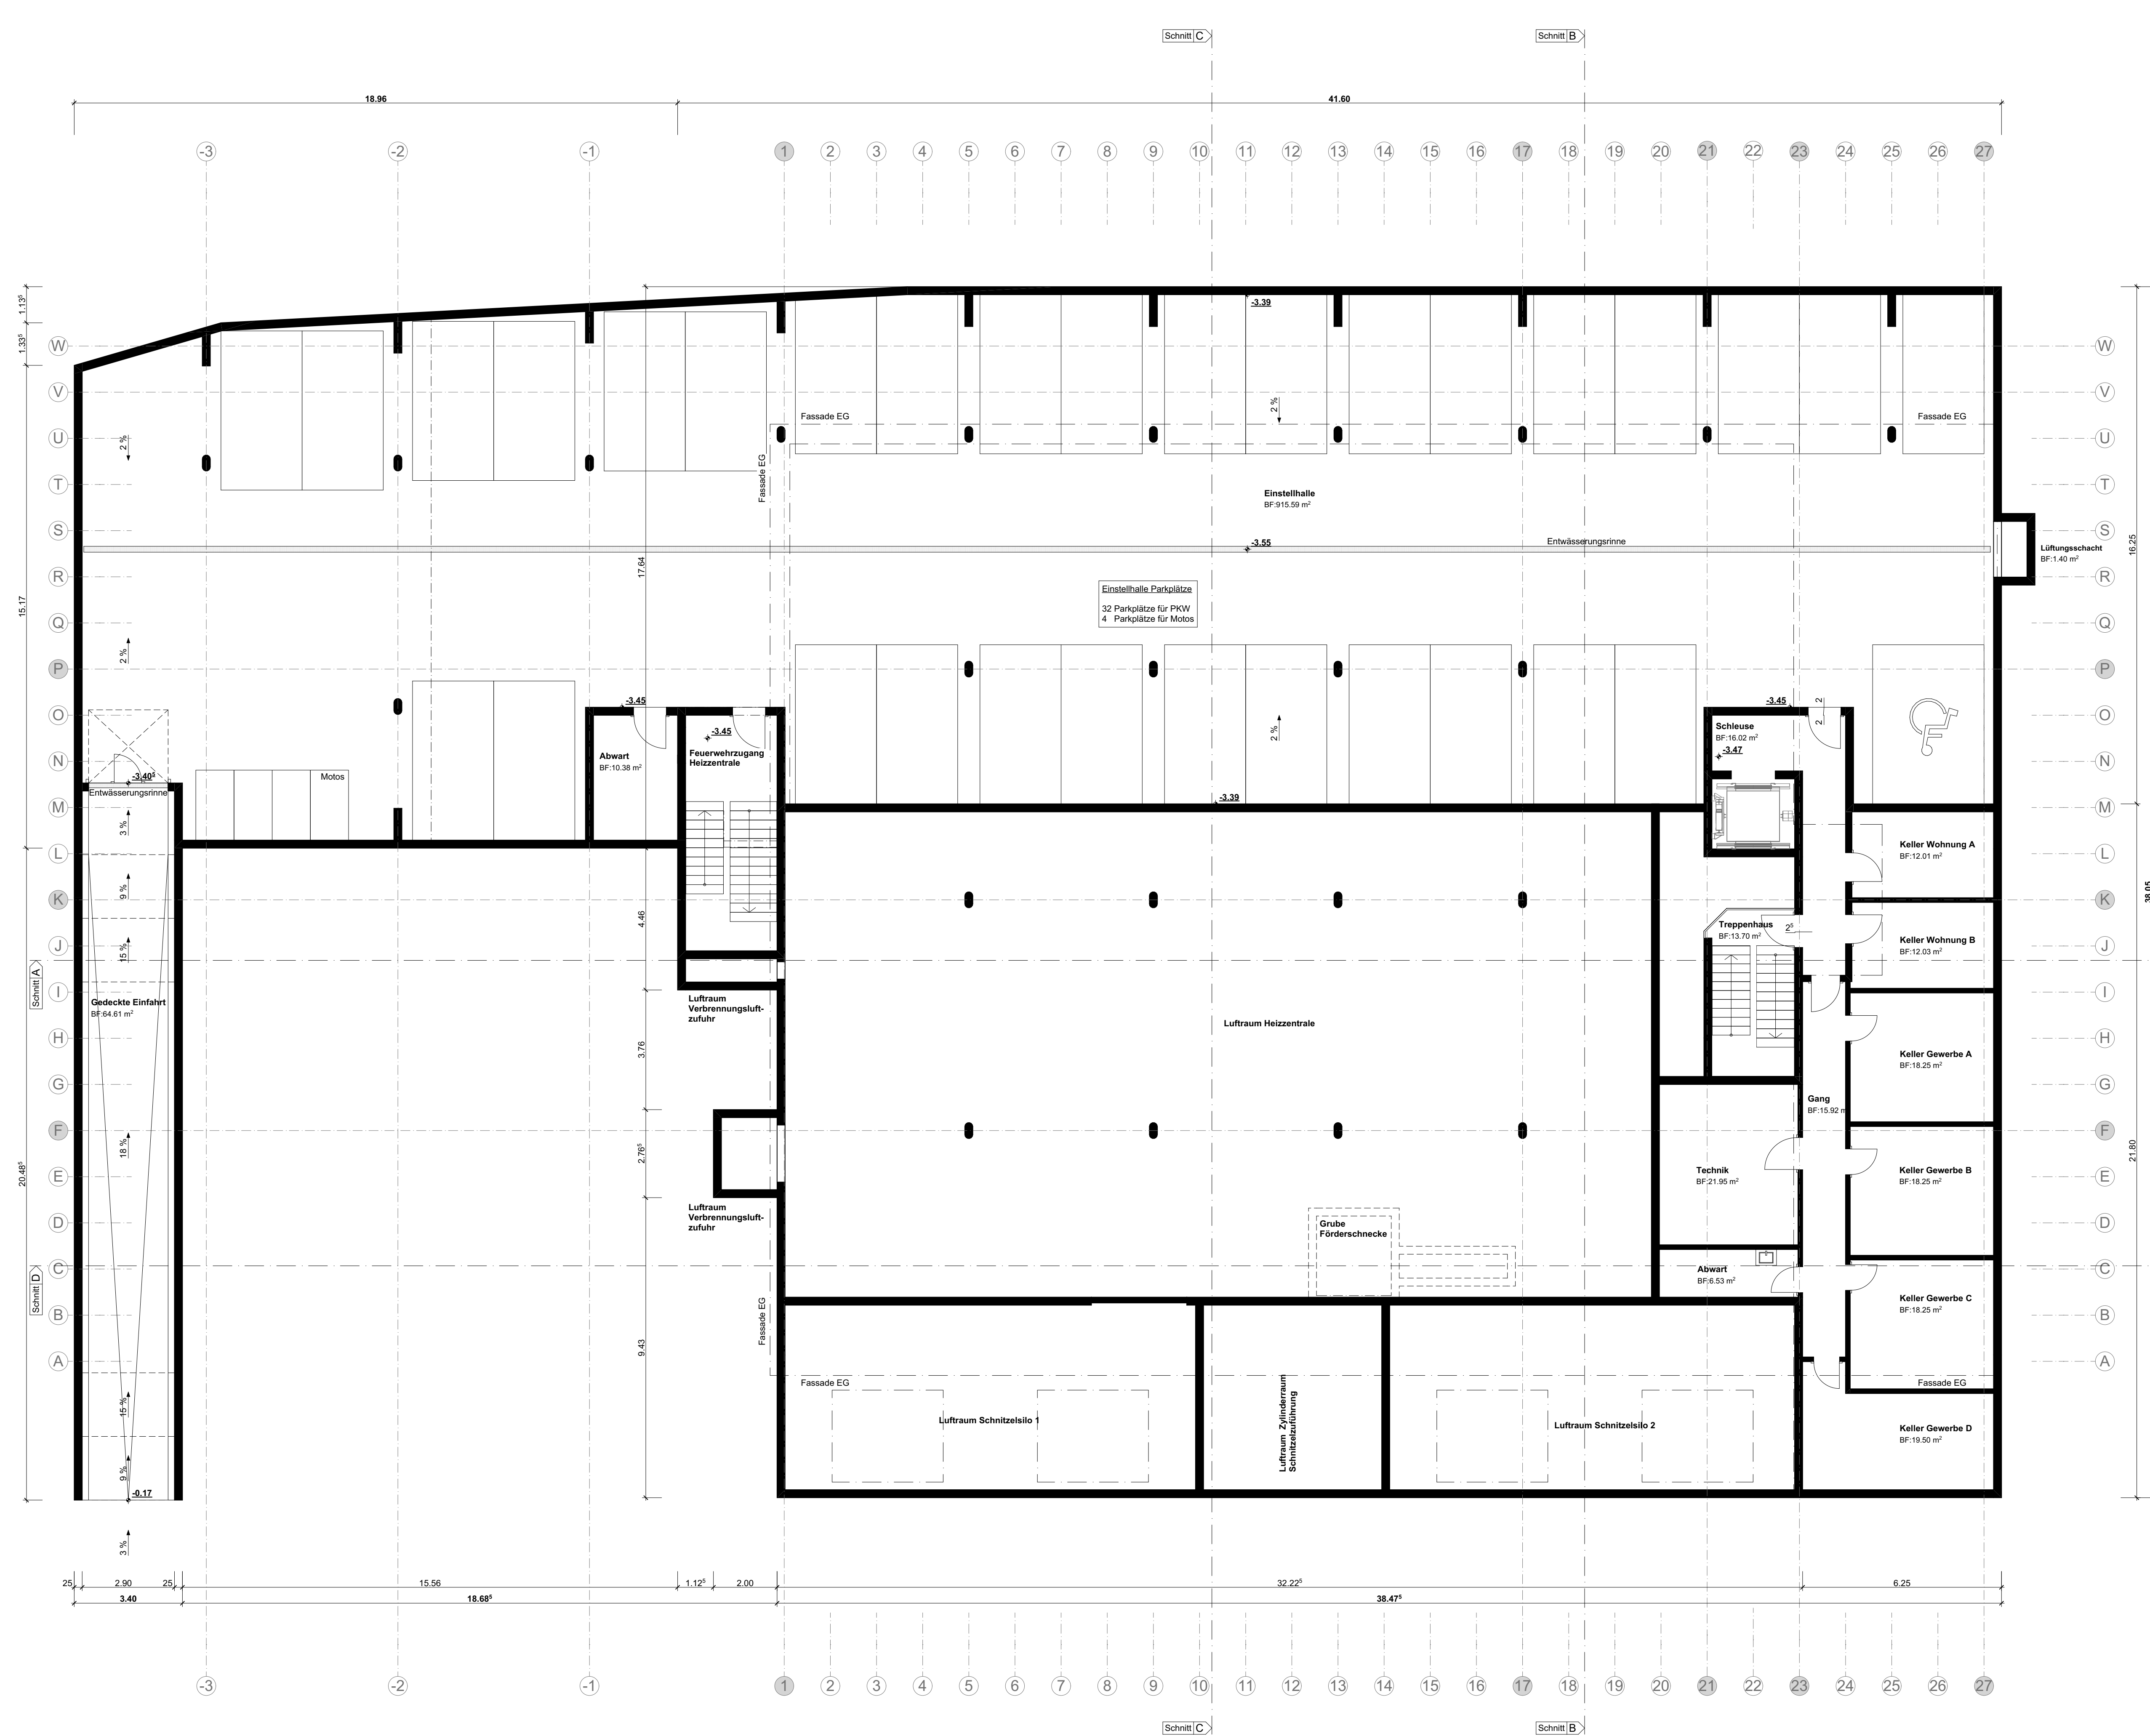

Untergeschoss Niveau Keller/Einstellhalle

STROBY

STRÜBY KONZEPT AG

Steinbislin 2

6423 Seewen

1. Tel. +41 78 72 12 10

www.stroby.ch

Architektur & Interieur als Gesamtleistung

STRÜBY KONZEPT AG, Steinbislin 2, 6423 Seewen (CH)

PI-Nr: KB19249-231

Mst: 1:100

Datum: 03.07.2020 / th

Pla-Gr: 60 x 147

Objekt: Neubau Gewerbebau mit Heizzentrale WV, Rain, 6314 Unterägeri

Besteller: Korporation Unterägeri, Zugerbergstrasse 32, 6314 Unterägeri

±0.00 = 744.86 m ü. M. = OK fertig Boden

Koordinaten: 2685506 / 1221007

© Diese Zeichnung ist urheberrechtlich geschützt und darf ohne unsere Genehmigung weder kopiert noch Dritten zugänglich gemacht werden.

Besteller
Grundeigentümer

Gerhard Iken

Thomas Hess

Korporation Unterägeri, Zugerbergstrasse 32, 6314 Unterägeri

Projektverfasser


Plus Kneubühler

Uns Keiser


Strüby Konzept AG, Steinbislin 2, 6423 Seewen

Ort und Datum

Unterägeri, 03.07.2020

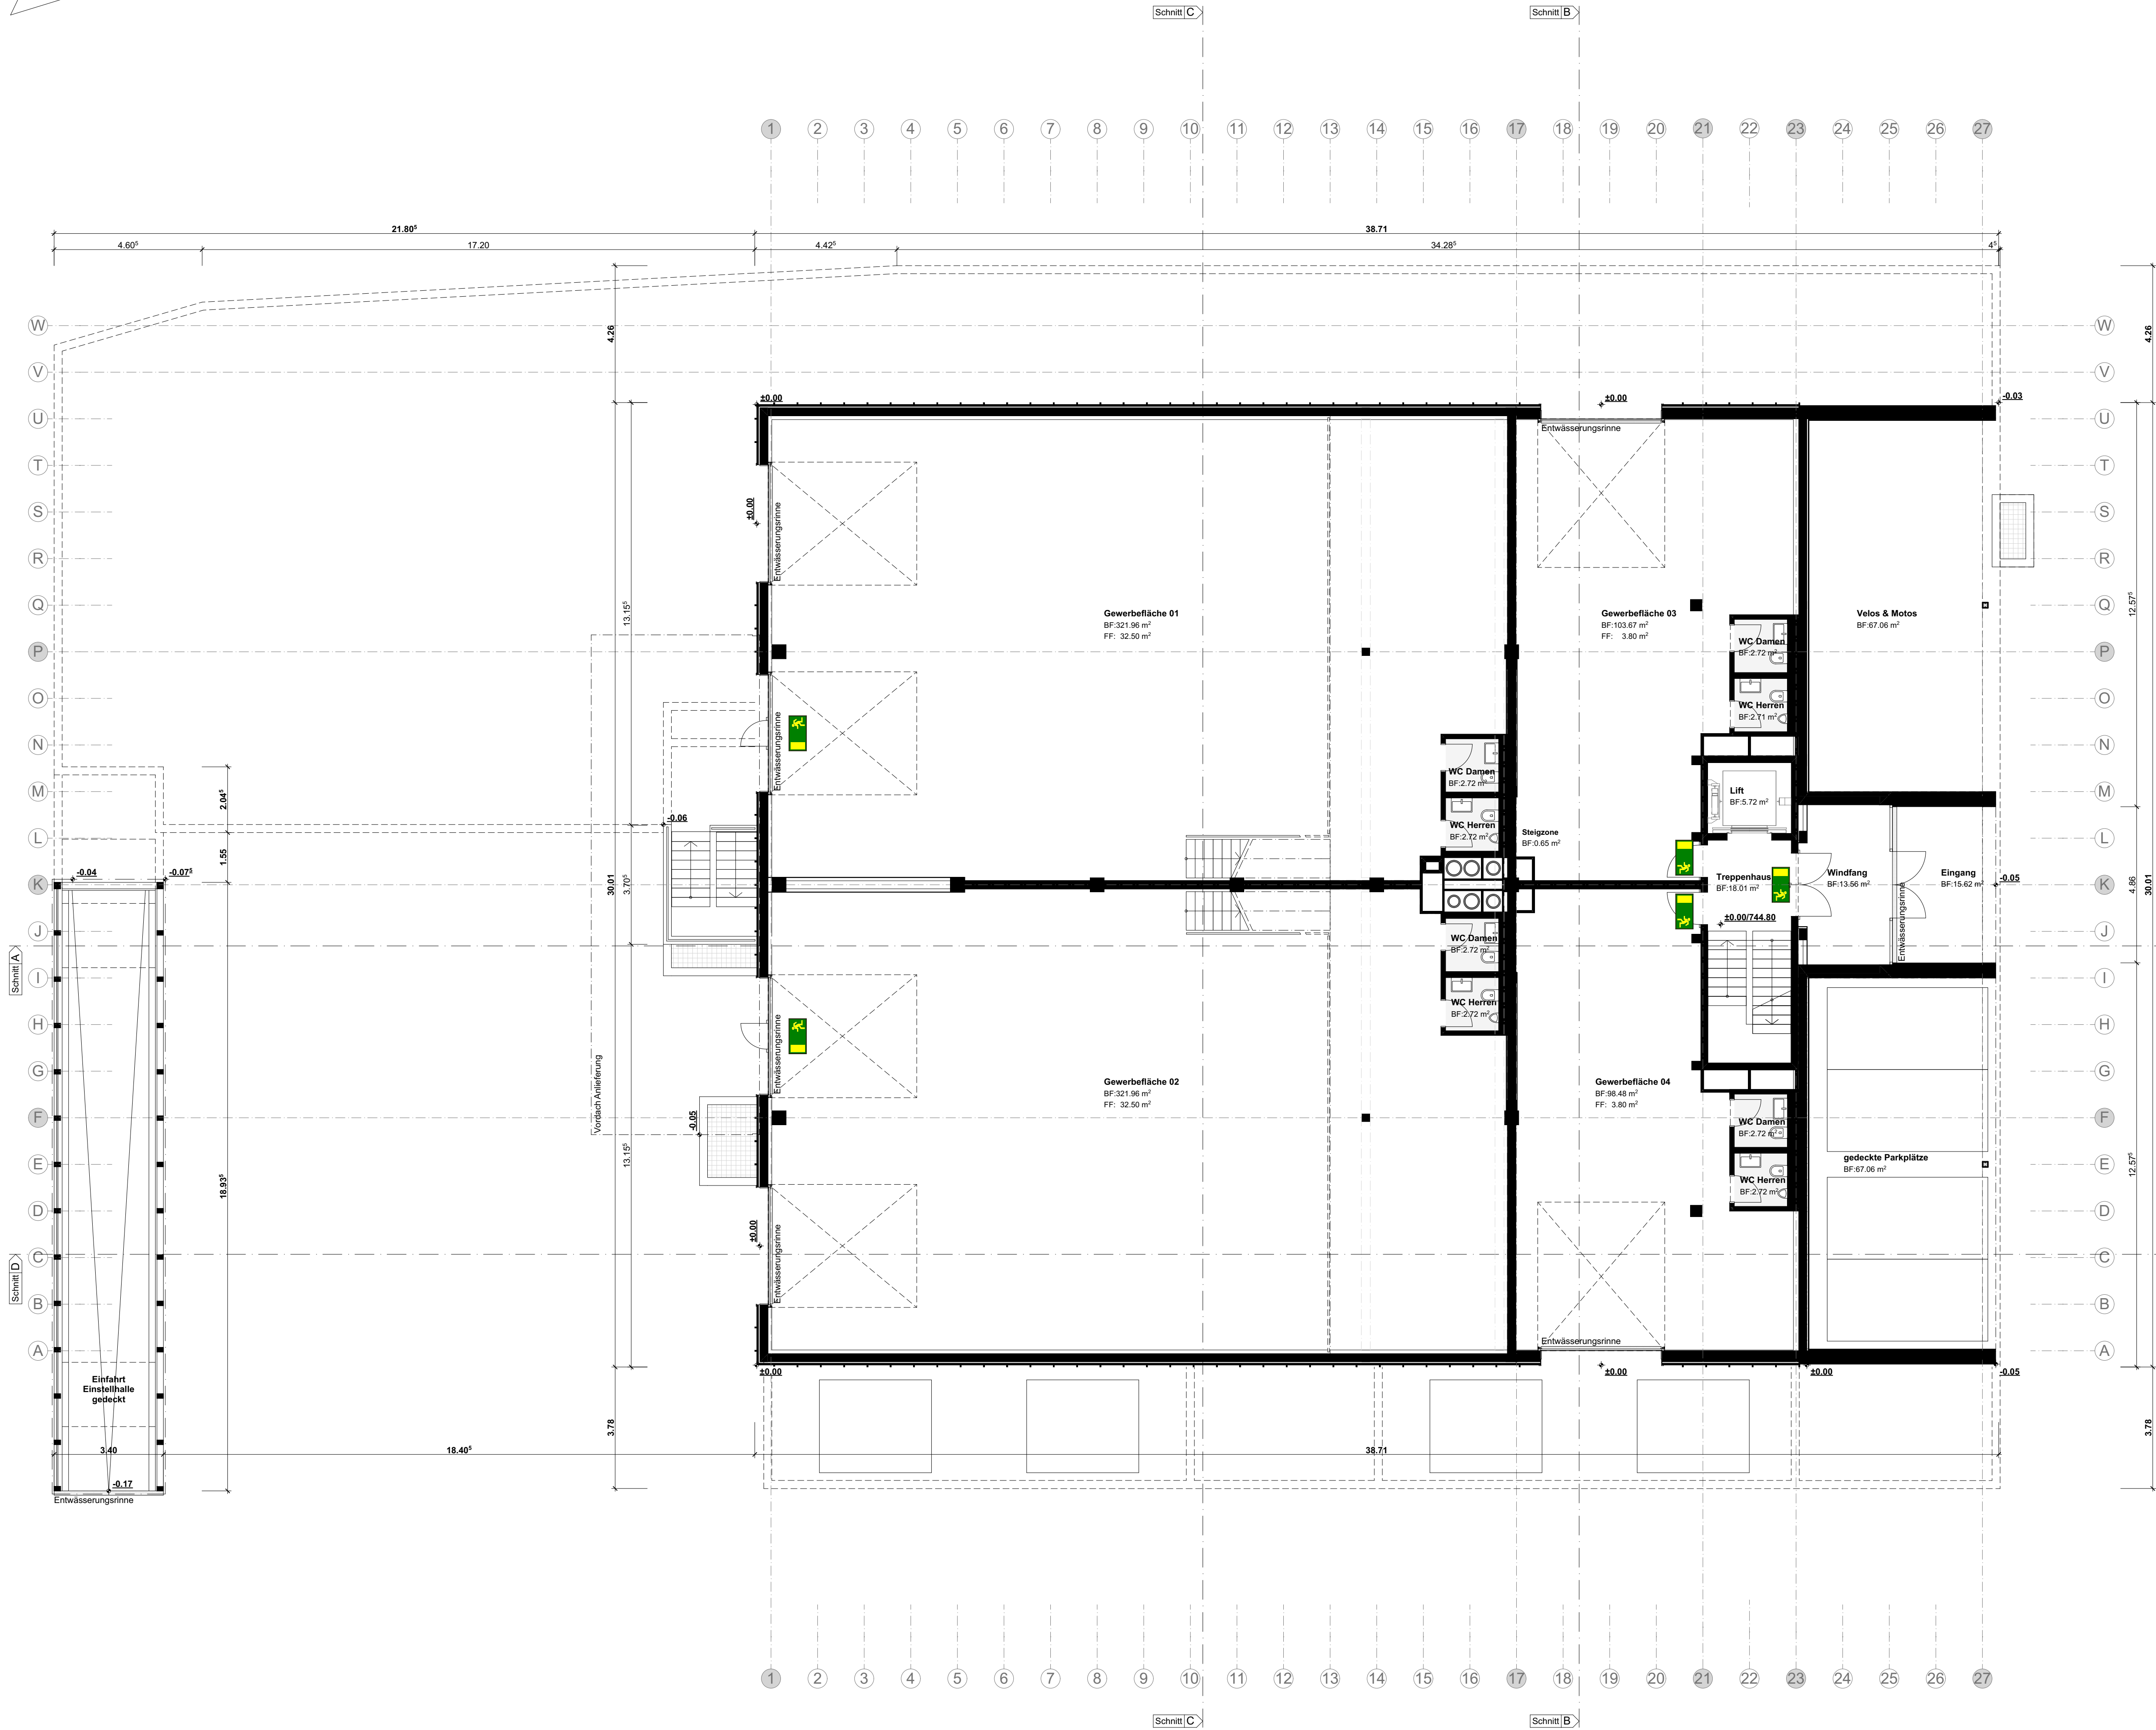

Erdgeschoss

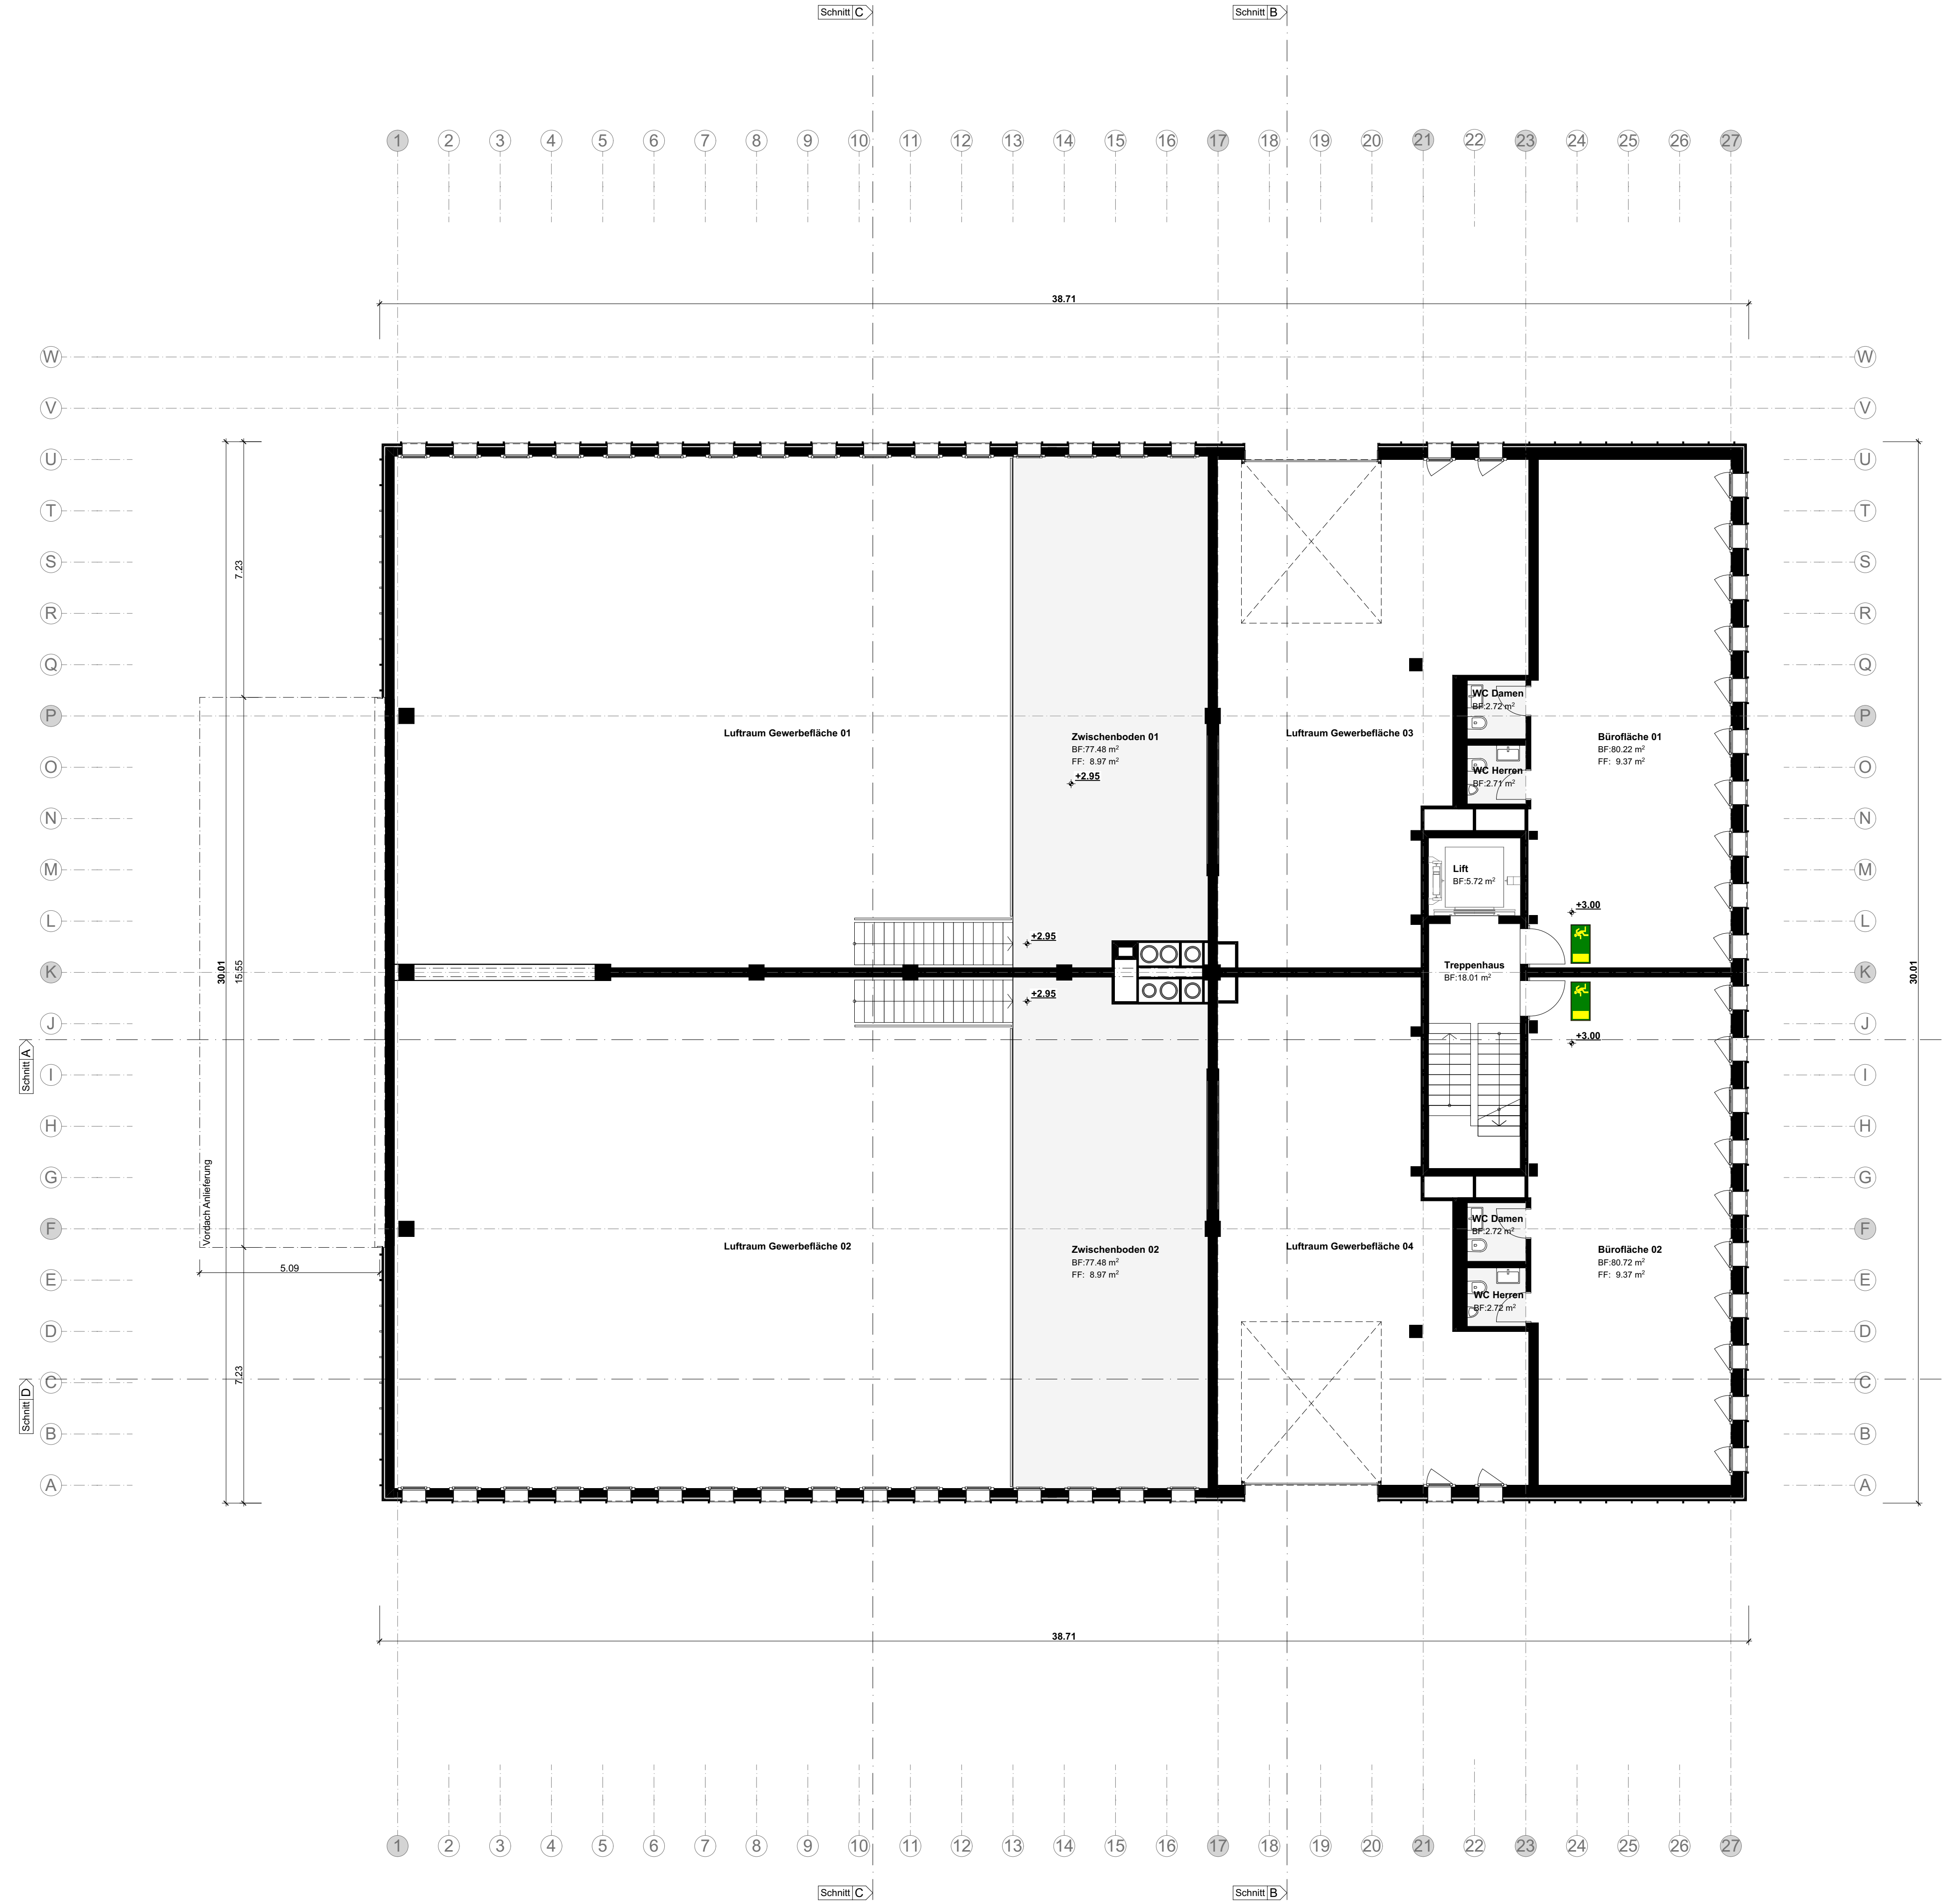

1. Obergeschoss

STRÖBY Entgegnung planen – mit Fleiss und Leidenschaft	Datum: 03.07.2020 / th	Platz-Gr: 60 x 168
	Objekt: Neubau Gewerbehau mit Heizzentral WV, Rain, 6314 Unterlängi	
Ströby Kontakt AG Hirschen 8400 Olten T +41 78 610 30 30 email: info@stroby.ch	Besteller: Korporation Unterlängi, Zugerbergstrasse 32, 6314 Unt	
s.0.0.0 = 744.80 m ü. M. = OK fertig Boden	Koordinaten: 2695500 / 1221007	

© Diese Zeichnung ist urheberrechtlich geschützt und darf ohne unsere Genehmigung weder kopiert noch Dritten zugänglich gemacht werden.

Besteller	Gerhard Iten	Thomas Hess
Grundeigentümer	Korporation Unterägeri, Zugerbergstrasse 32, 6314 Unterägeri	

Projektverfasser	Plus Kneubühler	Urs Keiser
	Strüby Konzept AG, Steinbislin 2, 6423 Seewen	

Ort und Datum Unterägeri, 03.07.2020

